


str. 5.

PROJEKT ZAGOSPODAROWANIA TERENU REWITALIZACJI OSIEDLA REJÓW
W SKARŻYSKU-KAMIENNEJ
ARKUSZ NR 2 SKALA 1:500

STANOWISKO SKŁADNIKI
Pracownia Urbanistki, Architektury i Inżynierii
i Inżynierii w Skarżysku-Kamiennym
ul. Dąbrowskiego 10, 26-600 Skarżysko-Kamienna
tel. 41 747 10 10
www.stanowisko.pl
Nadany organ może być do celów projektowych
Przebiegająca obok budownictwa specjalnie na
budynki projektowane i stanowiącej pomieszczenia
przed podaniem do wykonania i przed podaniem
do użytku.
Skarżysko-Kamienna, 18.02.2017

INSPEKTOR
Wzrost: 180cm, Waga: 75kg

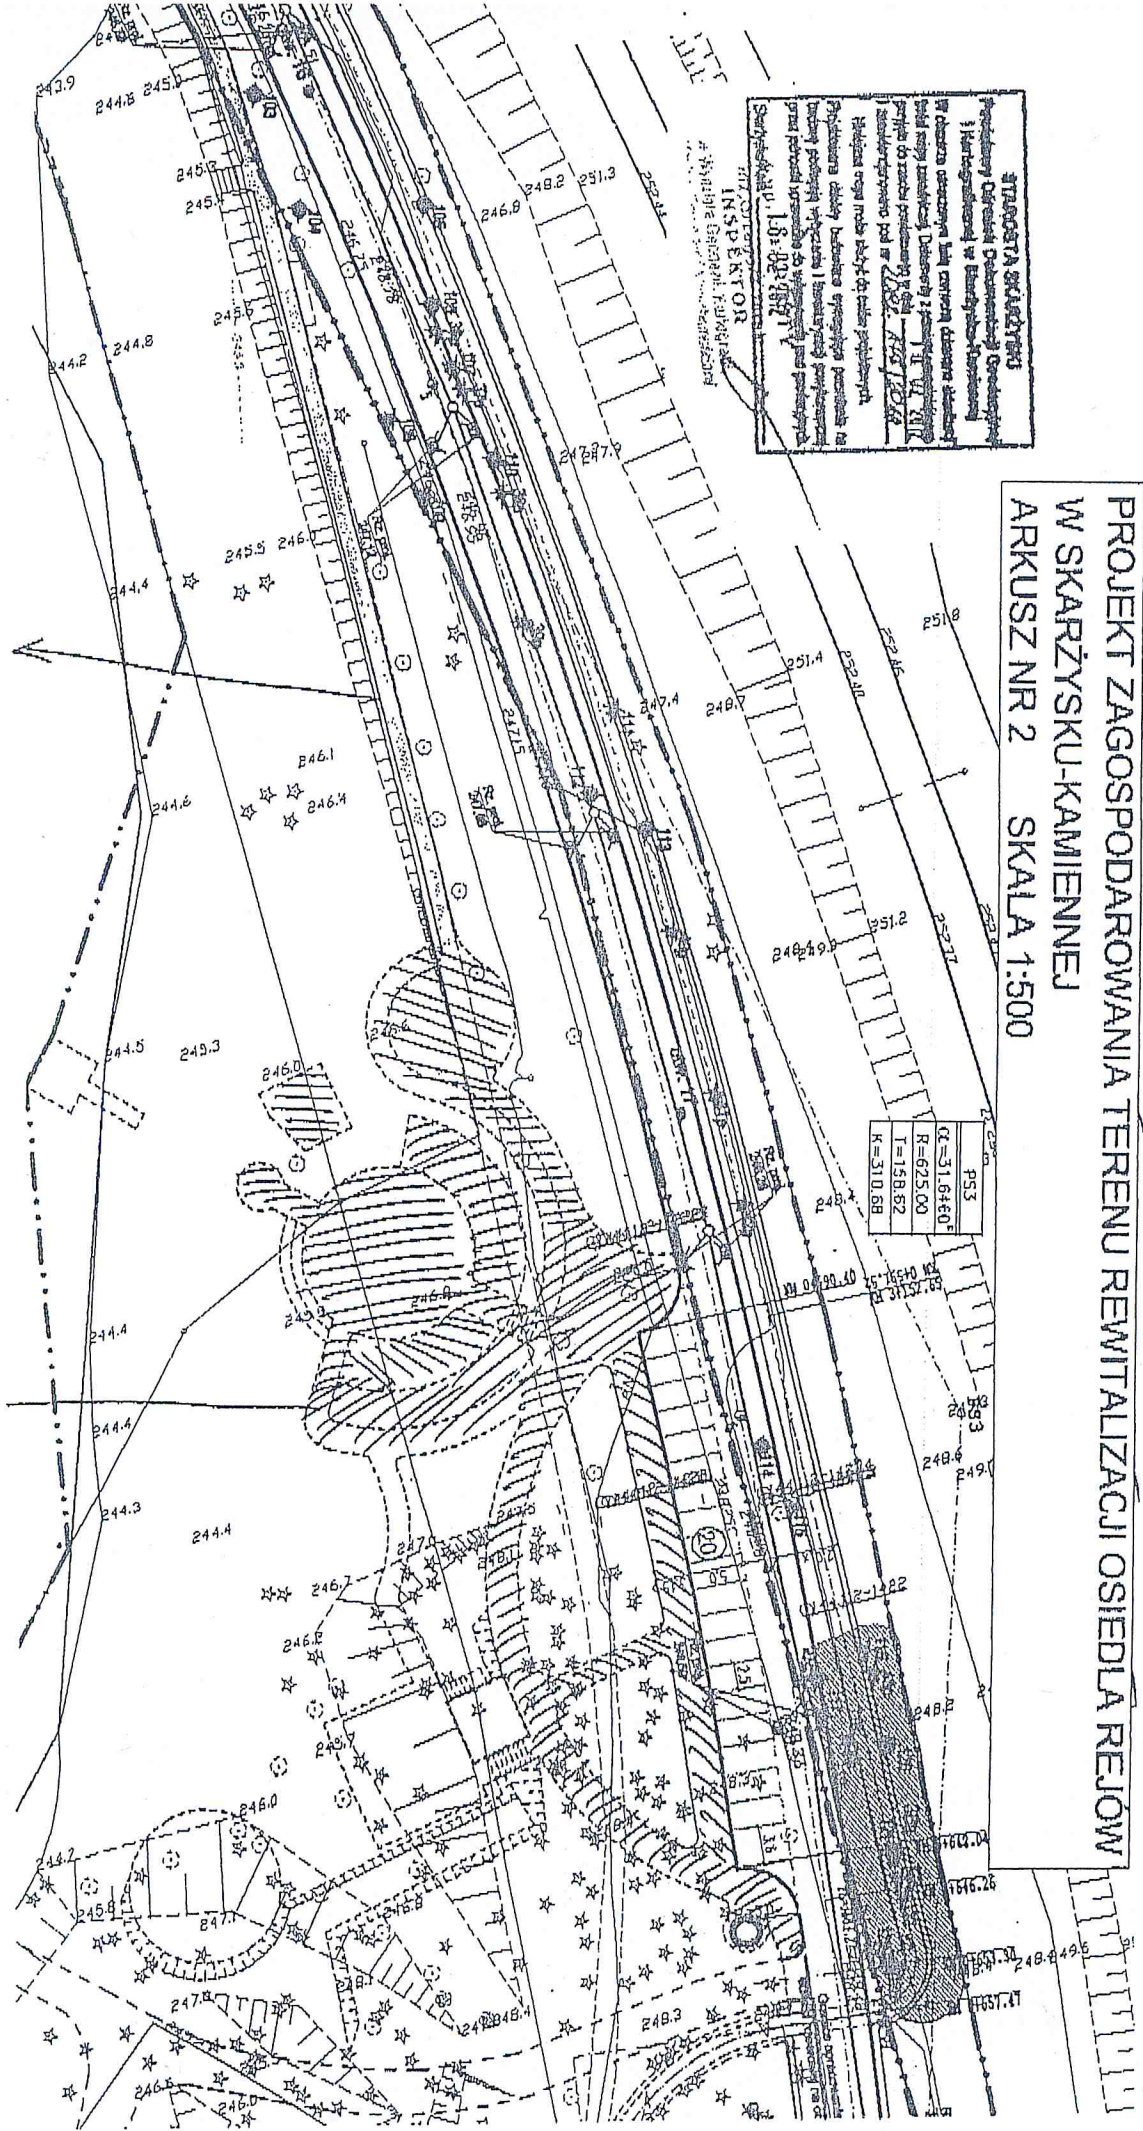

PS3
$C = 31,6460^{\circ}$
$R = 625,00$
$T = 158,852$
$K = 310,68$

chodnik

barpniek A