


Kolorystyka elewacji załącznik nr 9

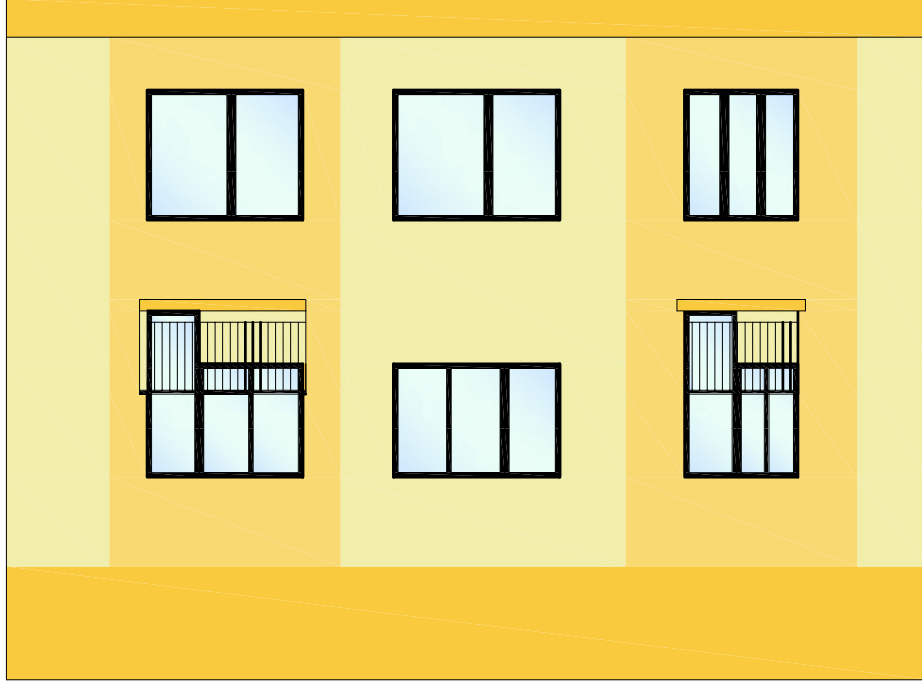

- Tynk akrylowy nakrapiany Atlas cernit N nr 0024
- Tynk akrylowy nakrapiany Atlas cernit N nr 0028
- Tynk akrylowy nakrapiany Atlas cernit N nr 0026

Kolorystyka elewacji północnej	
Inwestor: Zarząd Zasadów Komunalnych w Skarżysku - Kam	
Adres budowy : Skarżysko - Kamienna ul. Piłsudskiego 46	
Projektant: Aldona Swińska	
Nr.Uprawnień: KL-14/87	
Data: kwiecień 2009r.	

Rys.1	Budynek mieszkalny Piłsudskiego 46	Skala 1:100
-------	---------------------------------------	-------------