PLANSZA PROJEKTOWANEGO OZNAKOWANIA PIONOWEGO I POZIOMEGO
PRZEBUDOWY UL. ZWYCIĘZCÓW W SKARŻYSKU - KAMIENNEJ
SKALA 1:500

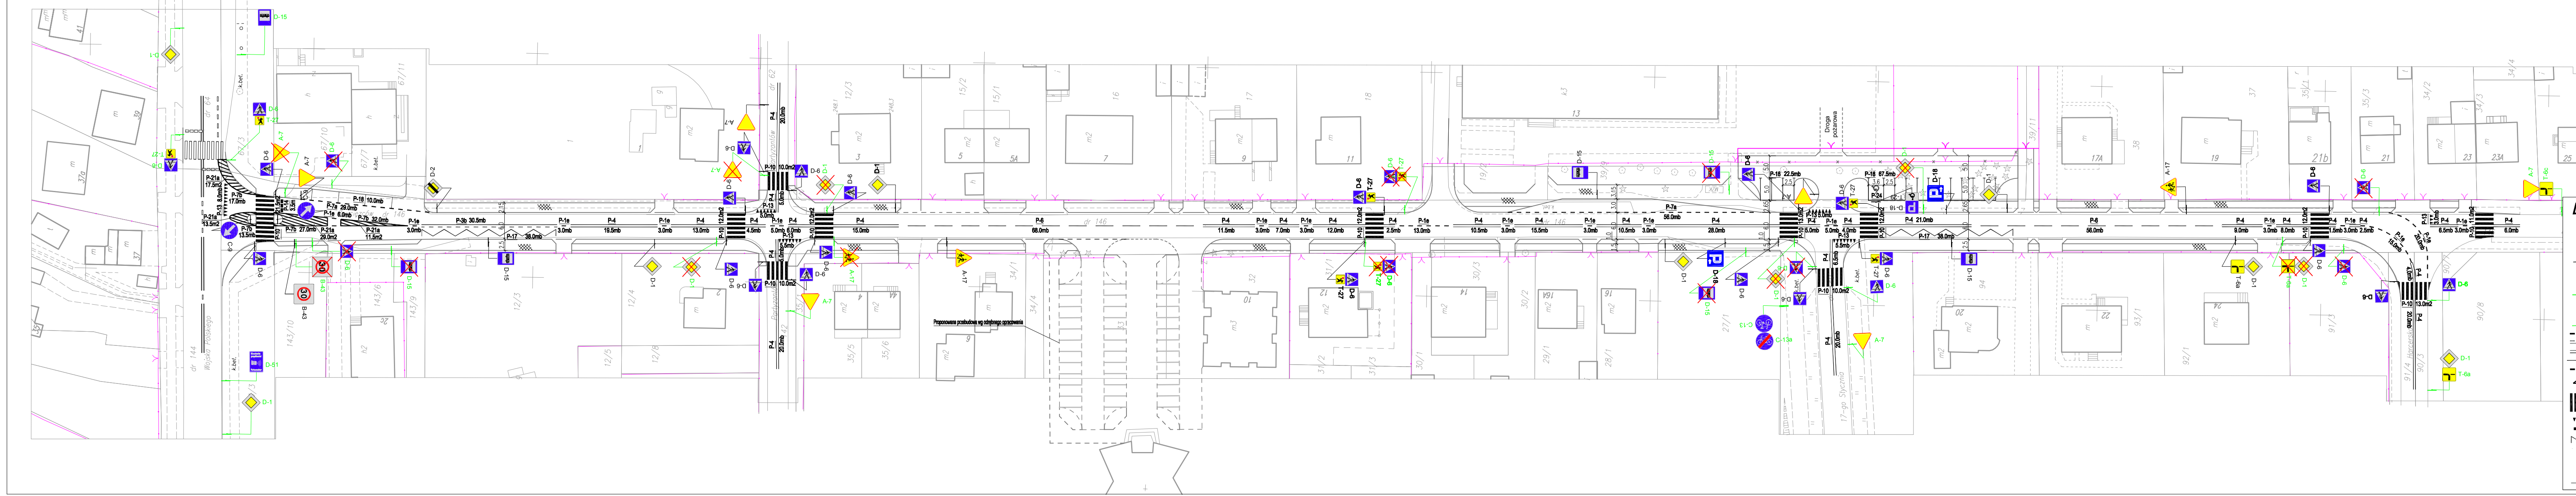

Województwo: świętokrzyskie
Powiat: m. Skarżysko Kamienna
Gmina: Miasto Skarżysko Kamienna

Miejscowość: Skarzysko Kamienna
ulica: Zwycięzców
dz. 146, arkusz 7
MAPA DO CELÓW PROJEKTOWYCH
skala 1:500
GRANICE NIERUCHOMOŚCI PRZYJĘTO
Z EWIDENCJI GRUNTÓW

Arkusz mapy zasadniczej:
układ sekcji "2000"
7.148.19.13.3.1 raster: D6-7, E6-7
7.148.19.13.3.3 raster: A6-7, B6-7, C6-7, D6-7, E6-7
7.148.19.18.1.1 raster: A6-7, B6-7, C6-7, D6-7

Kielce, 17.10.2011

Wykonawca:
Usługi Geodezyjne i Projektowe
25-125 Kielce ul. Petyhorska 9
tel. 606-693-965
NIP 657-153-52-52

mgr inż. Krzysztof Pobocha
geodeta uprawniony
numer uprawnień: 11750

LEGENDA:

D-6 - proj. znak drogowy
A-7 - istn. znak drogowy
D-4a - istn. znak drogowy do likwidacji
P-1e - P-1e "linia pojedyncza przerywana-prowadząca szeroka"
P-3b - P-3b "linia jednostronnie przekraczalna - krótka"
P-4 - P-4 "linia podwójna ciągła"
P-6 - P-6 "linia ostrzegawcza"
P-7a - P-7a "linia krawędziowa-przerywana szeroka"
- P-7b "linia krawędziowa-ciągła szeroka"
- P-21a "powierzchnia wyłączona z ruchu"
P-10 - P-10 "przejście dla pieszych"
P-13 - P-13 "linia warunkowego zatrzymania złożona z trójkątów"
P-14 - P-14 "linia warunkowego zatrzymania złożona z prostokątów"
P-17 - P-17 "linia przystankowa"
P-18 - P-18 "stanowisko postojowe"
♿ - P-24 "symbol osoby niepełnosprawnej"
- proj. krawężnik

Biuro Projektowo - Wykonawcze
"DROGI I ULICE" Zenon Kubicki

IMIĘ I NAZWISKO		Nr upraw.	PODPIS	DATA		
Projekt.	mgr inż. Z. Kubicki	144/91		05.12	OBIEKT: Przebudowa ul. Zwycięzców w Skarżysku - Kamiennej na odcinku od ul. W. Polskiego do ul. Harcerskiej	SKALA 1:500
Oprac.	mgr inż. G. Stawski			05.12		
	mgr inż. D. Kotulski			05.12	STADIUM: PW	POW. DM^2
					BRANŻA: Drogowa	
					PRZEDMIOT RYSUNKU:	NR RYS.
Sprawdz.	mgr inż. A. Białogońska	SWK/0085/POOD/04		05.12	Plansza projektowanego oznakowania pionowego i poziomego	2
Kier.Prac.	mgr inż. Z. Kubicki	144/91		05.12		