


ORIENTACJA

SKALA 1:10 000

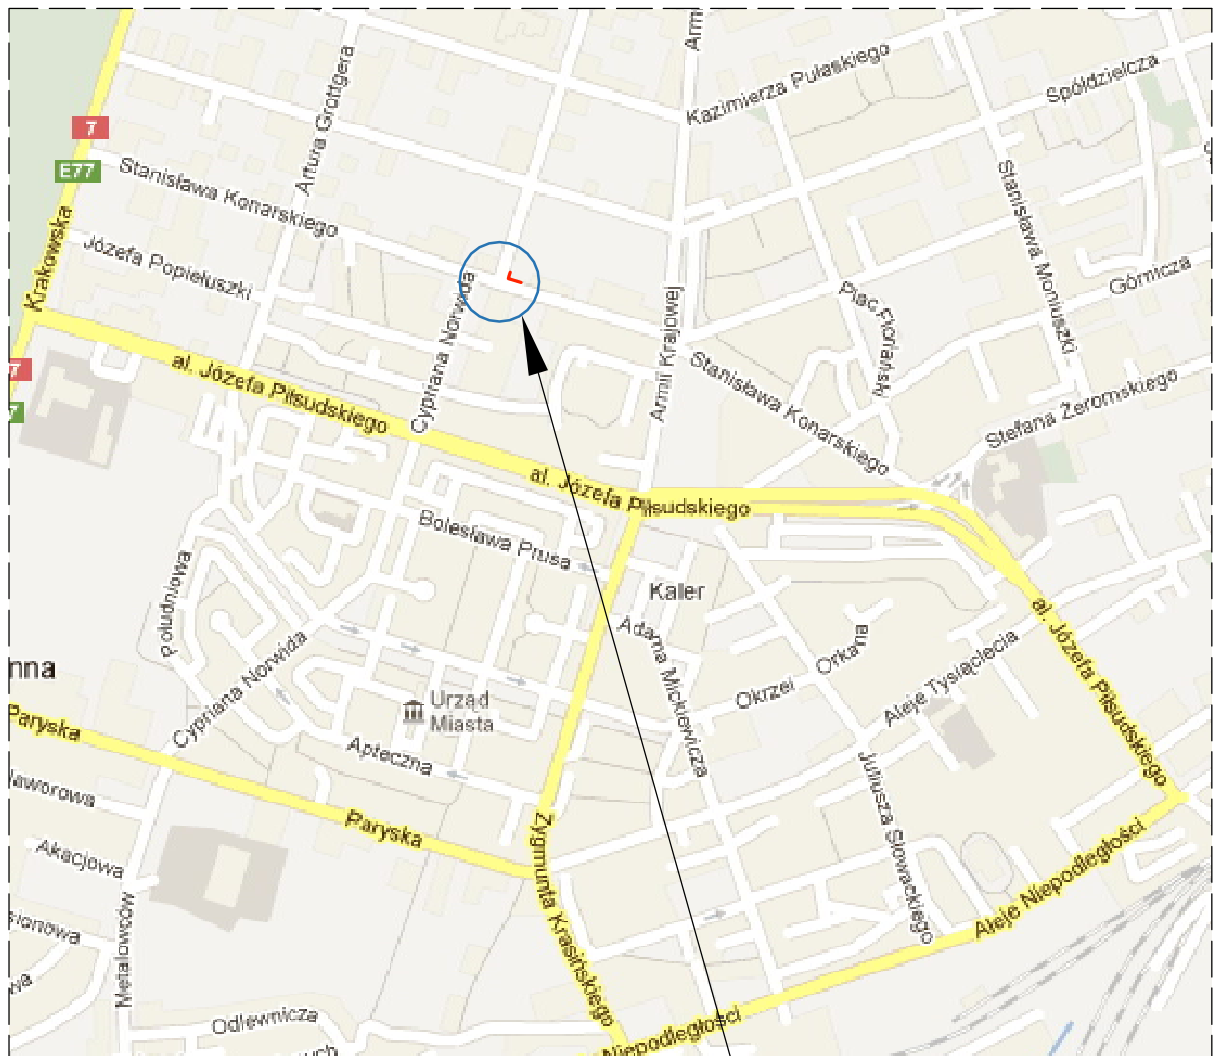

Projektowany ekran akustyczny

TYTUŁ OPRACOWANIA

„Opracowanie projektu budowlanego na zabezpieczenie akustyczne instalacji chłodniczej lodowiska w ramach zadania inwestycyjnego pod nazwą 'Budowa parkingu przy lodowisku w Skarżysku-Kamiennej'”

INWESTOR

**Gmina Skarżysko-Kamienna
ul. Sikorskiego 18, 27-110 Skarżysko-Kamienna**

WYKONAWCA DOKUMENTACJI PROJEKTOWEJ

WYG International Sp. z o.o. 00-832 Warszawa ul. Marynarska 15
White Young Green Consulting Limited Arndale Court, 1 Arndale Centre, Headingley, Leeds SL6 2UJ
WYG International

part of the **wyg** group



WYG International Sp. z o.o.
35-205 RZESZÓW ul. Torowa 2, Tel. +48 17 864 06 42 Fax: +48 17 864 06 43

ETAP

PROJEKT BUDOWLANO-WYKONAWCZY

TYTUŁ RYSUNKU

ORIENTACJA

NAZWISKO I IMIĘ		SPECJALNOŚĆ	NR UPRAWNIEŃ	PODPIS
PROJEKTANT	mgr inż. Andrzej Kochman	konstrukcyjno-budowlana	K-78/01	
SPRAWDZAJĄCY	mgr inż. Jerzy Trojnar	mostowa	PKD/0141/PWOM/04	
WYKONUJĄCY	Jadwiga Czernek	mostowa	-	
TEMAT NR	DATA	SKALA	RYS. NR:	
4893	czerwiec 2012r	1:10 000	1	
	EDYCJA	I		