


# PLAN SYTUACYJNY

SKALA 1:250


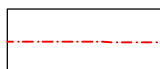
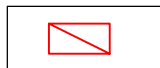
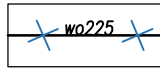
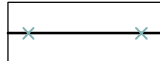


Projektowany ekran akustyczny

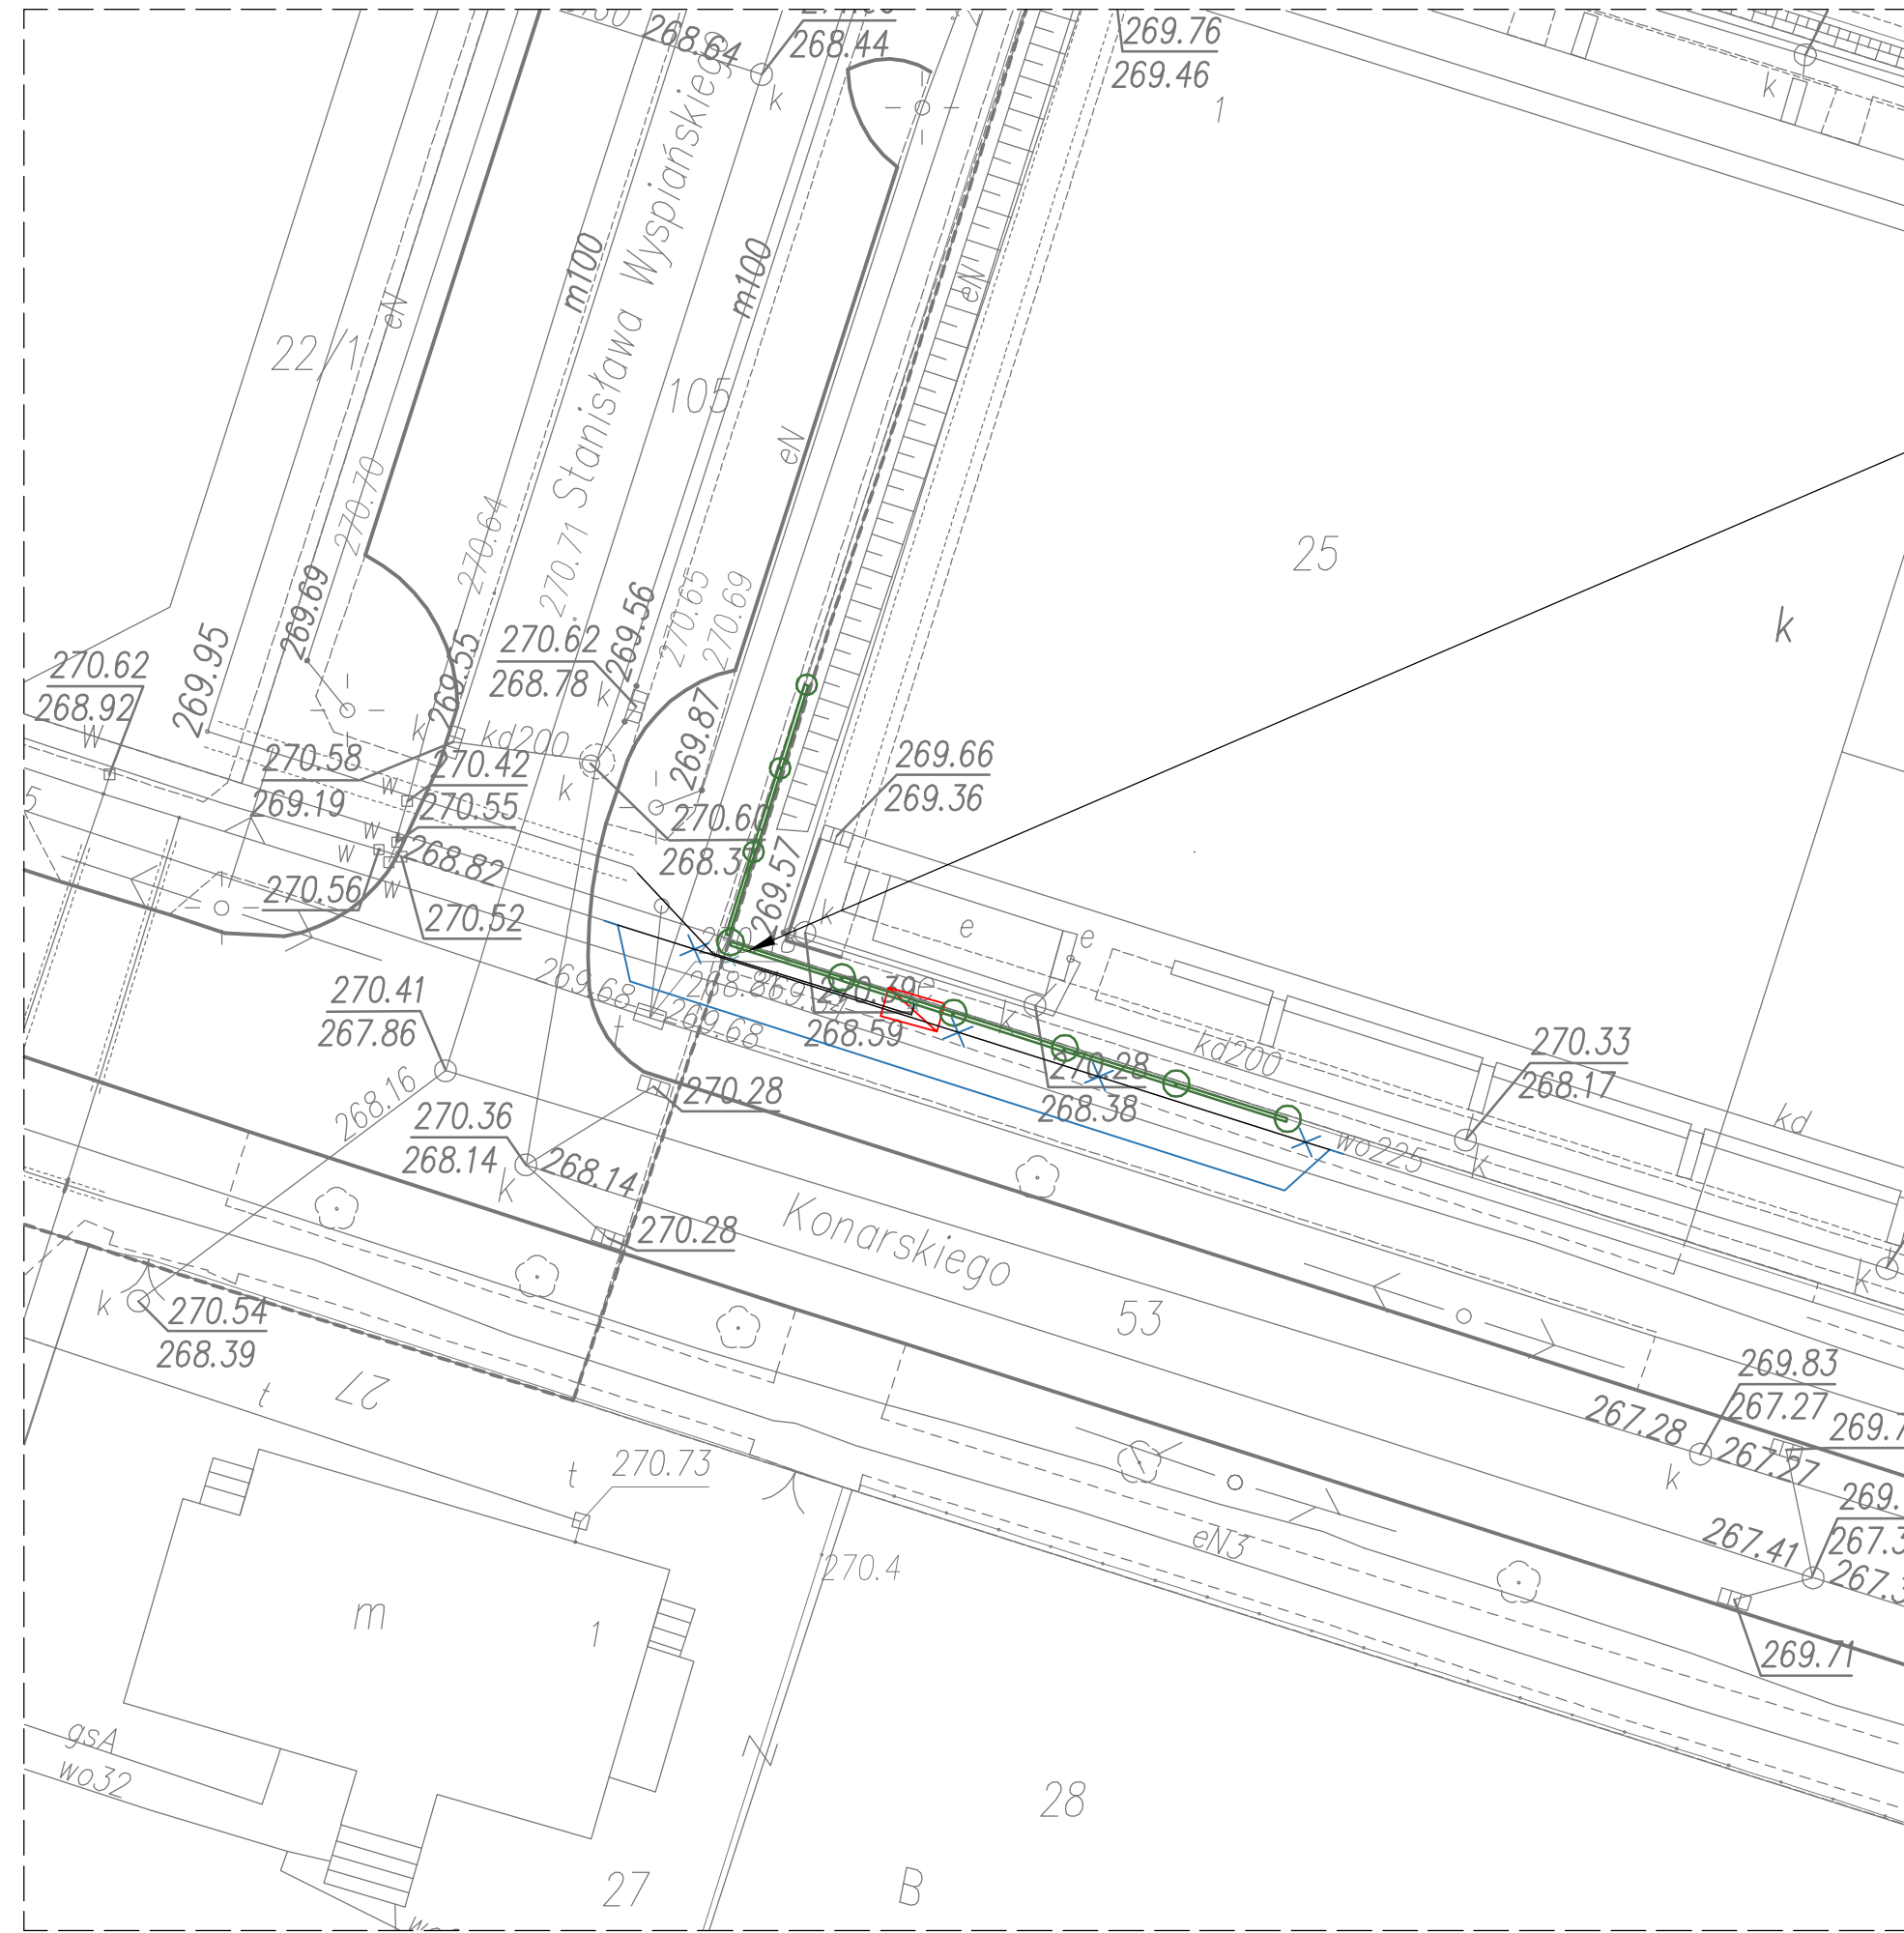

## LEGENDA

O.B. – opracowanie branżowe

-  projektowany wodociąg PVC Dz 225 wg O.B.
-  linia kabł. nN do przebudowy wg O.B.
-  szafka kablowa do przebudowy wg O.B.
-  istniejąca sieć wodociągowa do demontażu wg O.B.
-  istniejąca linia kabł. nN do przebudowy wg O.B.

TYTUŁ OPRACOWANIA			
<b>„Opracowanie projektu budowlanego na zabezpieczenie akustyczne instalacji chłodniczej lodowiska w ramach zadania inwestycyjnego pod nazwą 'Budowa parkingu przy lodowisku w Skarżysku-Kamiennej' ”</b>			
INWESTOR		Gmina Skarżysko-Kamienna ul. Sikorskiego 18, 27-110 Skarżysko-Kamienna	
WYKONAWCA DOKUMENTACJI PROJEKTOWEJ			
WYG International Sp. z o.o. 00-832 Warszawa ul. Marynarska 15 White Young Green Consulting Limited Arndale Court, 1 Arndale Centre, Headingley, Leeds SL6 2UJ WYG International part of the WYG group			
WYG International Sp. z o.o. 35-205 RZESZÓW ul. Torowa 2, Tel. +48 17 864 06 42 Fax: +48 17 864 06 43			
ETAP			
PROJEKT BUDOWLANO-WYKONAWCZY			
TYTUŁ RYSUNKU			
PLAN SYTUACYJNY			
PROJEKTANT	NAZWISKO I IMIĘ	SPECJALNOŚĆ	NR UPRAWNIENI
mgr inż. Andrzej Kochman	mgr inż. Andrzej Kochman	konstrukcyjno-budowlana	K-78/01
SPRAWDZAJĄCY	NAZWISKO I IMIĘ	SPECJALNOŚĆ	NR UPRAWNIENI
mgr inż. Jerzy Trojnar	mgr inż. Jerzy Trojnar	mostowa	PKD/0141/PWOM/04
WYKONUJĄCY	NAZWISKO I IMIĘ	SPECJALNOŚĆ	NR UPRAWNIENI
Jadwiga Czernek	Jadwiga Czernek	mostowa	-
TEMAT NR	DATA	SKALA	RYS. NR
4893	czerwiec 2012r	1:250	2
	EDYCJA	I	