
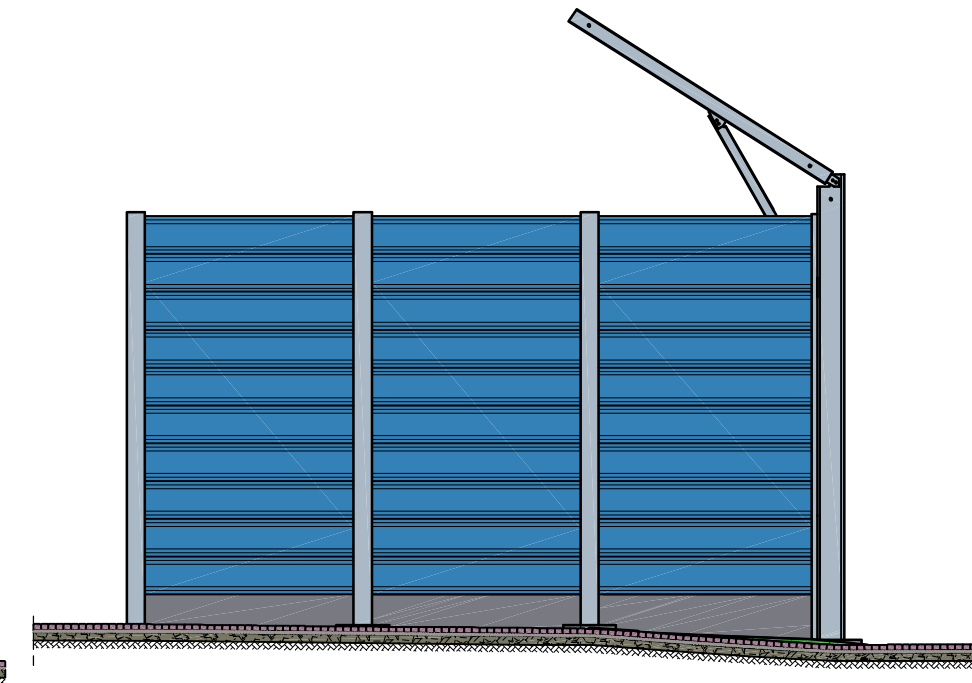



KOLORYSTYKA EKRANU AKUSTYCZNEGO


1:100

WIDOK OD UL. KONARSKIEGO

WIDOK OD UL. WYSPIAŃSKIEGO

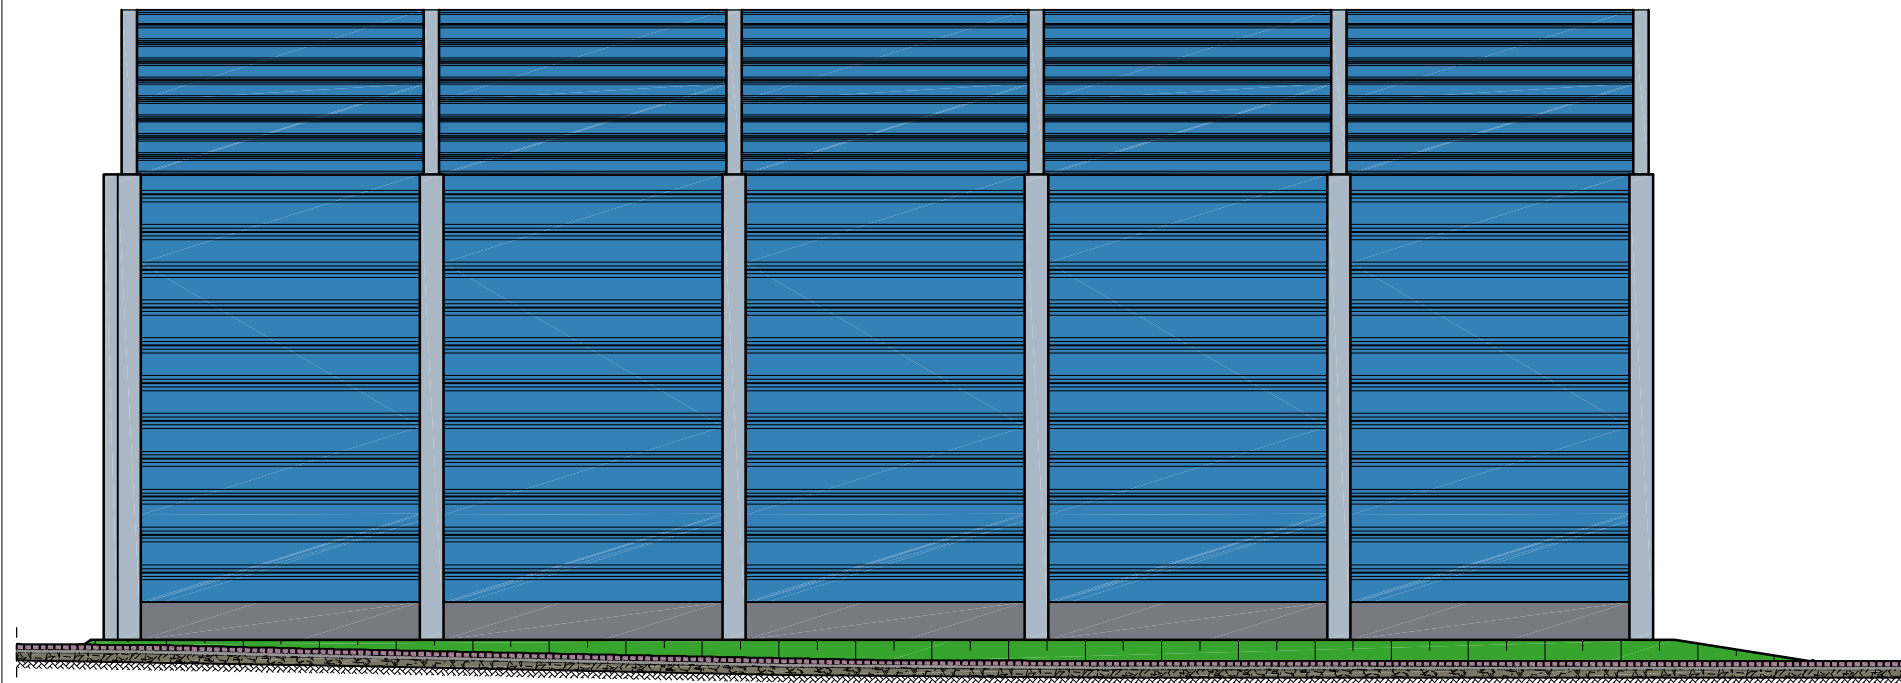

 RAL 5012 – kolor ekranu akustycznego

TYTUŁ OPRACOWANIA			
„Opracowanie projektu budowlanego na zabezpieczenie akustyczne instalacji chłodniczej lodowiska w ramach zadania inwestycyjnego pod nazwą 'Budowa parkingu przy lodowisku w Skarżysku-Kamienna' ”			
INWESTOR		Gmina Skarżysko-Kamienna ul. Sikorskiego 18, 27-110 Skarżysko-Kamienna	
WYKONAWCA DOKUMENTACJI PROJEKTOWEJ			
WYG International Sp. z o.o. 00-832 Warszawa ul. Marynarska 15 White Young Green Consulting Limited Arndale Court, 1 Arndale Centre, Headingley, Leeds SL6 2UJ			
WYG International part of the WYG group 			
WYG International Sp. z o.o. 35-205 RZESZÓW ul. Torowa 2, Tel. +48 17 864 06 42 Fax: +48 17 864 06 43			
ETAP			
PROJEKT BUDOWLANO-WYKONAWCZY			
TYTUŁ RYSUNKU			
KOLORYSTYKA EKRANU AKUSTYCZNEGO			
PROJEKTANT	NAZWISKO I IMIĘ	SPECJALNOŚĆ	NR UPRAWNIEŃ
	mgr inż. Andrzej Kochman	konstrukcyjno-budowlana	K-78/01
SPRAWDZAJĄCY	NAZWISKO I IMIĘ	SPECJALNOŚĆ	NR UPRAWNIEŃ
	mgr inż. Jerzy Trojnar	mostowa	PDK/0141/PWOM/04
WYKONUJĄCY	NAZWISKO I IMIĘ	SPECJALNOŚĆ	NR UPRAWNIEŃ
	Jadwiga Czernek	mostowa	-
TEMAT NR	DATA	SKALA	RYS. NR
4893	czerwiec 2012r	1:100	11
	EDYCJA	I	