


**ZAŁOŻENIA DO PLANU ZAOPATRZENIA W CIEPŁO, ENERGIĘ ELEKTRYCZNĄ
I PALIWA GAZOWE
DLA MIASTA SKARŻYSKA-KAMIENNEJ**

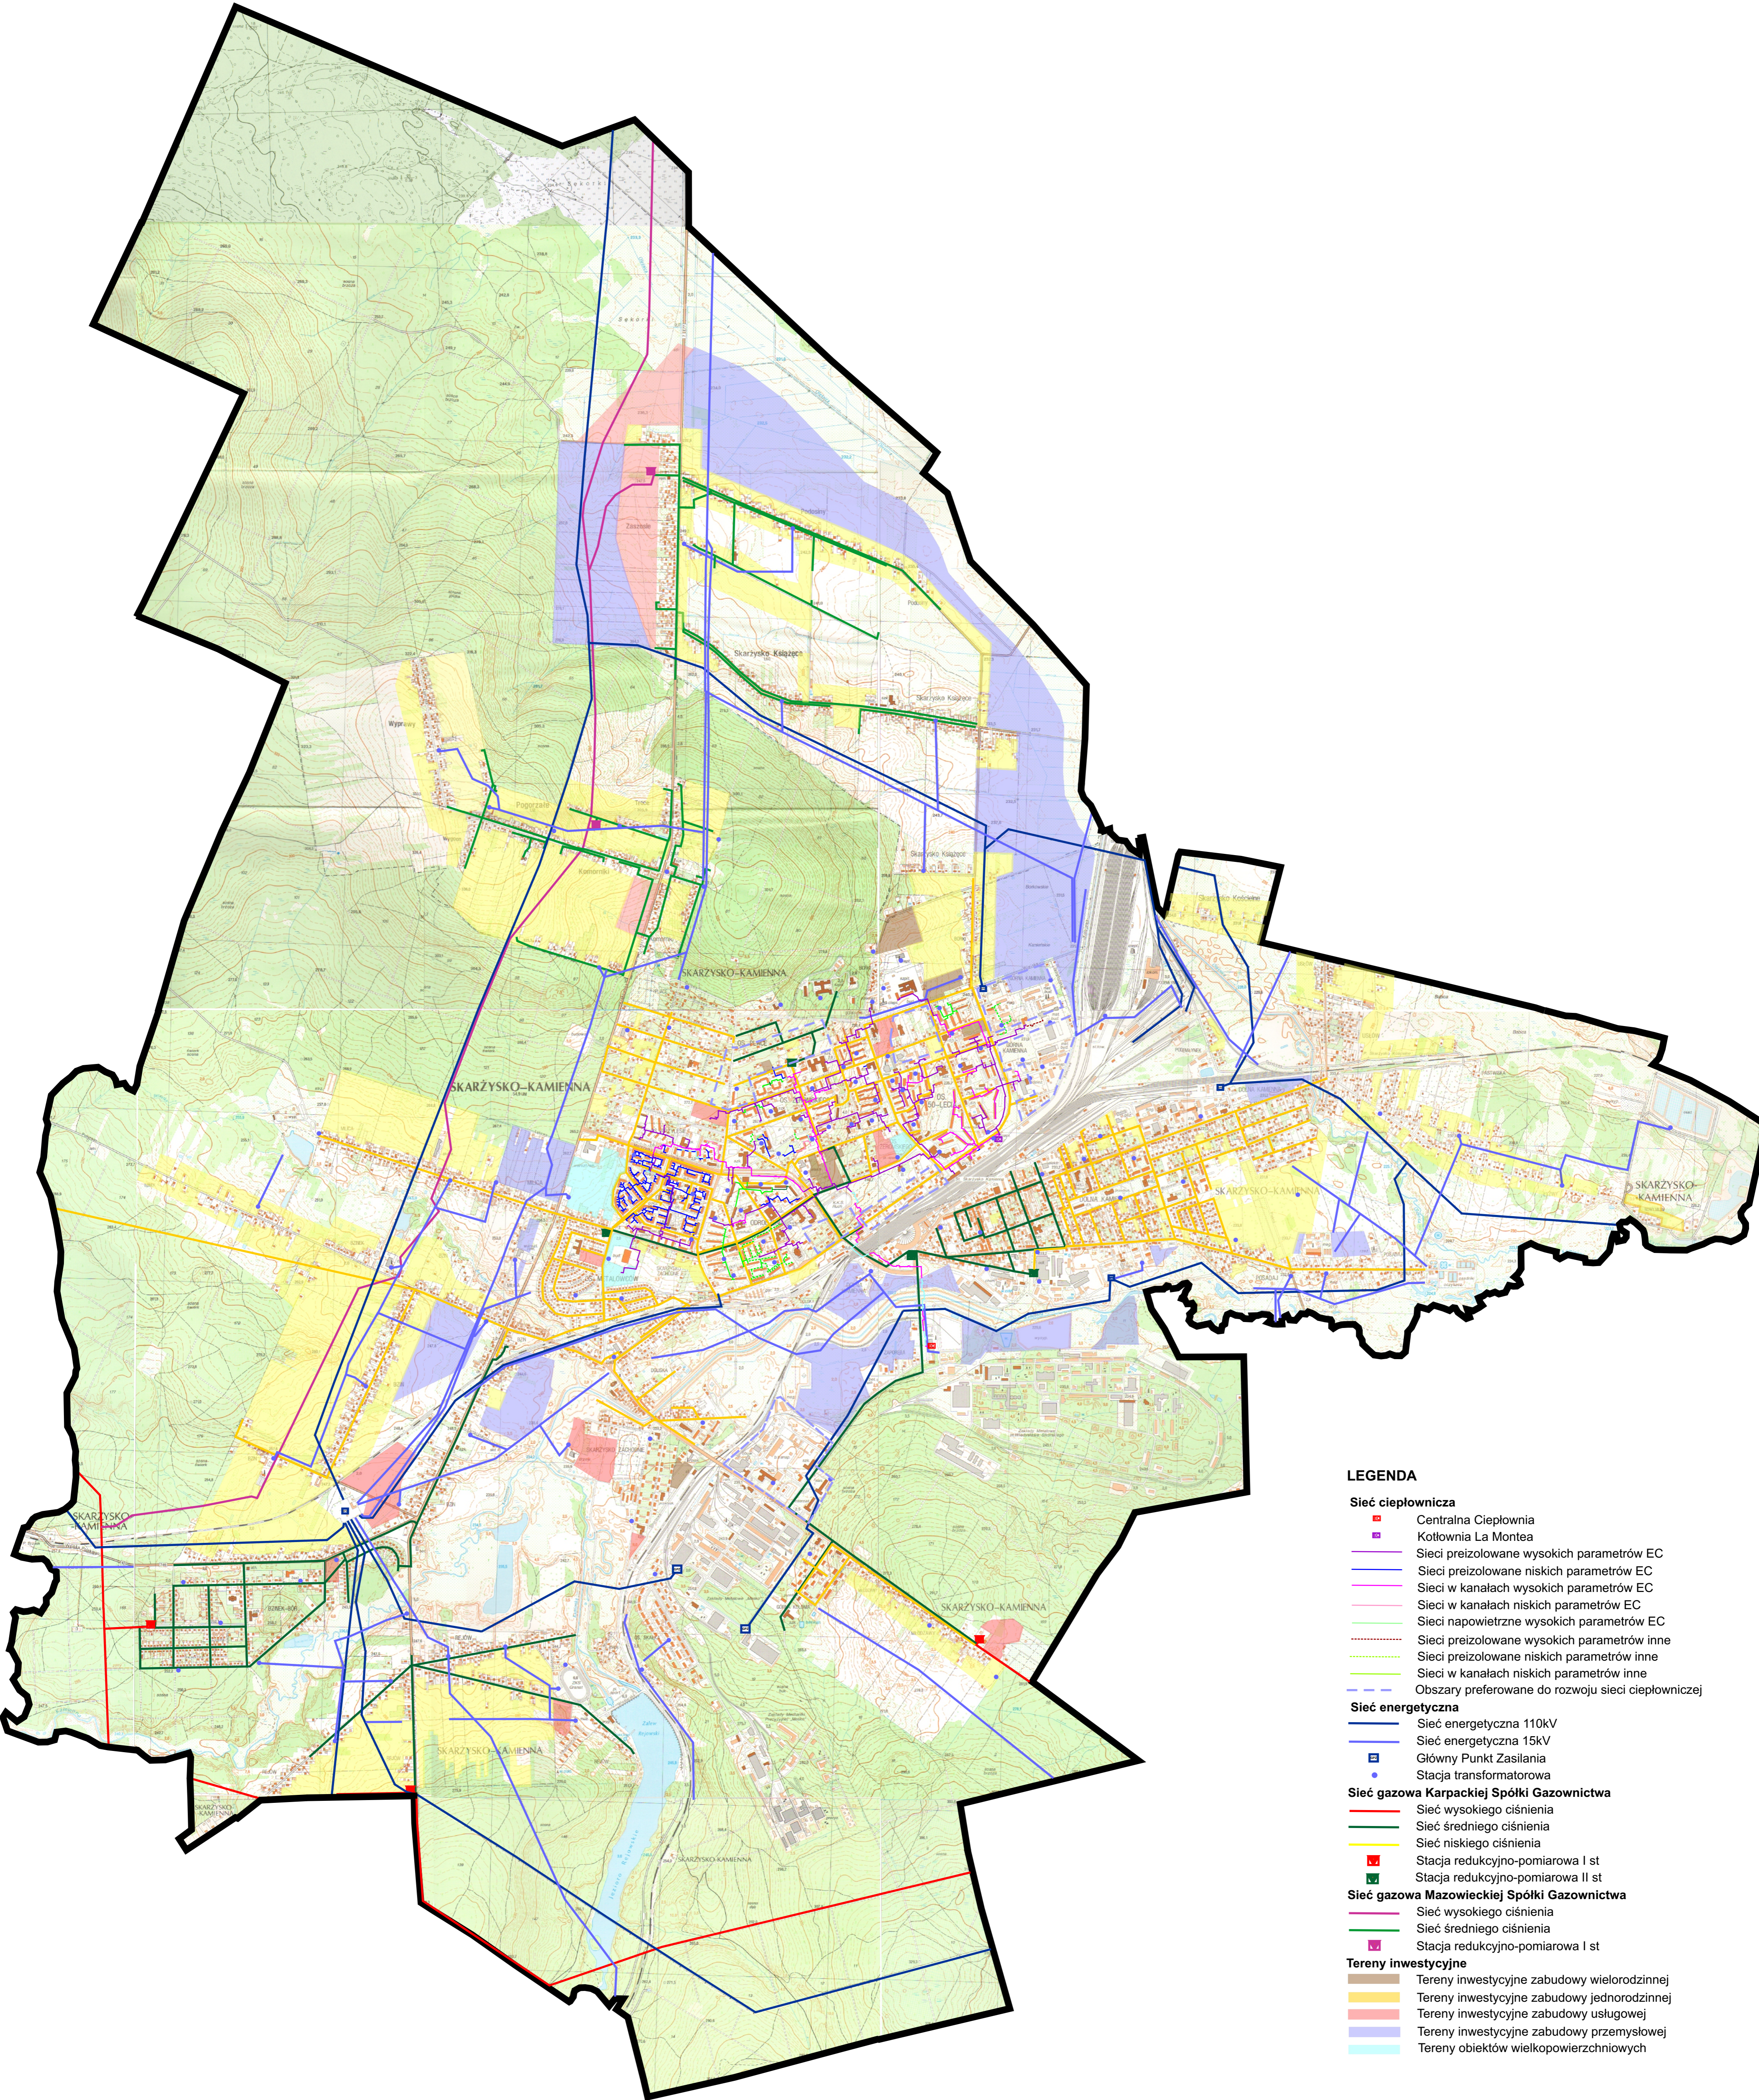

LEGENDA

- Sieć ciepłownicza**
- Centralna Ciepłownia
 - Kotłownia La Monte'a
 - Sieci preizolowane wysokich parametrów EC
 - Sieci preizolowane niskich parametrów EC
 - Sieci w kanałach wysokich parametrów EC
 - Sieci w kanałach niskich parametrów EC
 - Sieci napowietrzne wysokich parametrów EC
 - Sieci preizolowane wysokich parametrów inne
 - Sieci preizolowane niskich parametrów inne
 - Sieci w kanałach niskich parametrów inne
 - Obszary preferowane do rozwoju sieci ciepłowniczej
- Sieć energetyczna**
- Sieć energetyczna 110kV
 - Sieć energetyczna 15kV
 - Główny Punkt Zasilania
 - Stacja transformatorowa
- Sieć gazowa Karpackiej Spółki Gazownictwa**
- Sieć wysokiego ciśnienia
 - Sieć średniego ciśnienia
 - Sieć niskiego ciśnienia
 - Stacja redukcyjno-pomiarowa I st
 - Stacja redukcyjno-pomiarowa II st
- Sieć gazowa Mazowieckiej Spółki Gazownictwa**
- Sieć wysokiego ciśnienia
 - Sieć średniego ciśnienia
 - Stacja redukcyjno-pomiarowa I st
- Tereny inwestycyjne**
- Tereny inwestycyjne zabudowy wielorodzinnej
 - Tereny inwestycyjne zabudowy jednorodzinnej
 - Tereny inwestycyjne zabudowy usługowej
 - Tereny inwestycyjne zabudowy przemysłowej
 - Tereny obiektów wielkopowierzchniowych